



Comune di Monte Giberto
(Provincia di Fermo)


Lavori di messa in sicurezza con manutenzione ordinaria per recupero con finalità pubbliche della "Ex Chiesa Gentilizia S. Antonio" in via Arpili
CUP: B71E24000070004

Rif. Cat. foglio 8 particella M - 108 sub 2 - via Don Nicola Arpili s.n.c., Monte Giberto

rilievo


- Pianta piano terra
- Prospetto sud
- Sezioni AA' - BB' - CC' - DD'

PROGETTO ESECUTIVO
RILIEVO METRICO
TAV. 01
presentato SETTEMBRE 2024 scala 1:100

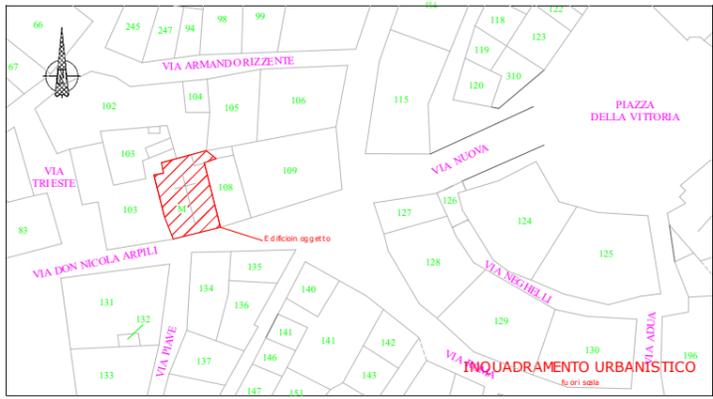


LEGENDA:


- Perimetrazione del Piano di Recupero
- VIA TRIESTE Toponomastica
- 151 Particelle catastali (*)

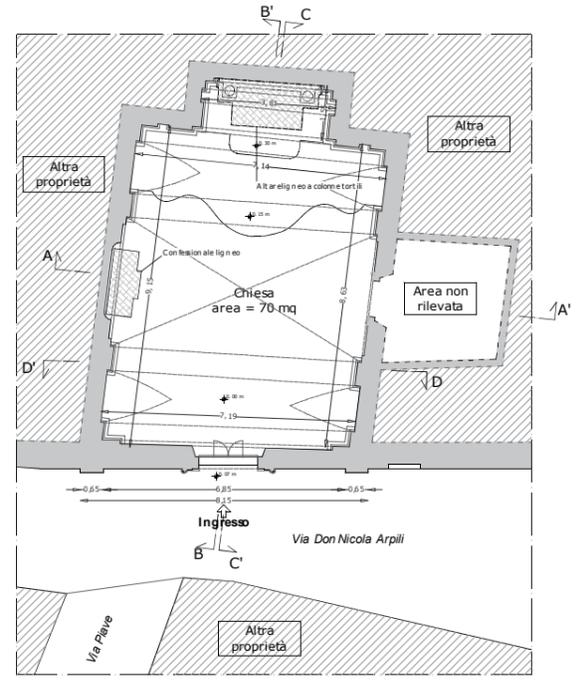


Pianta Piano Terra

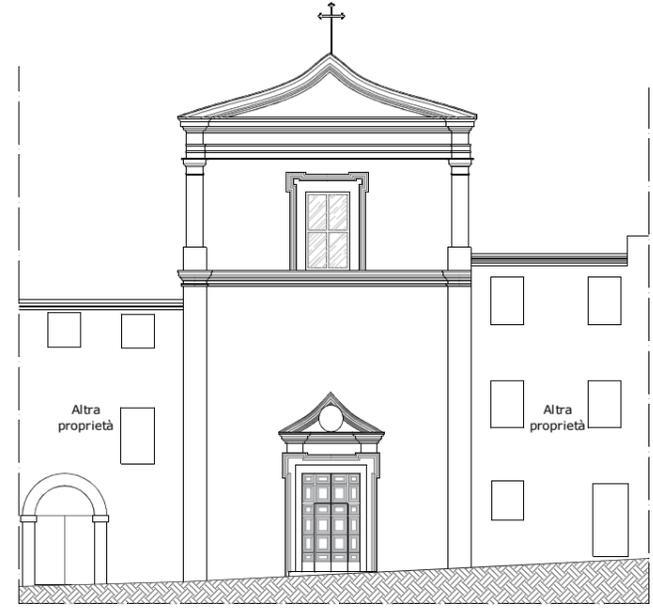


Prospetto Sud

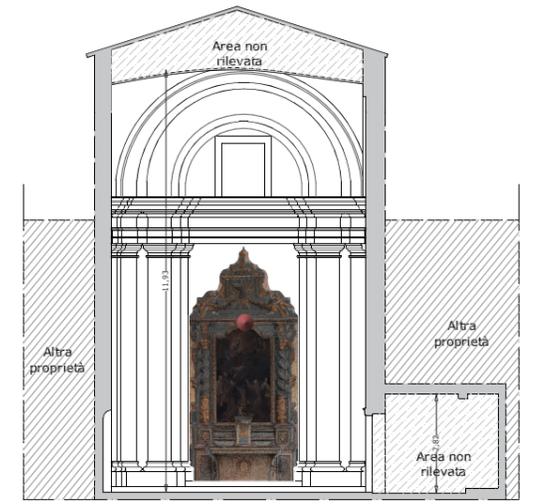


Sezione AA'

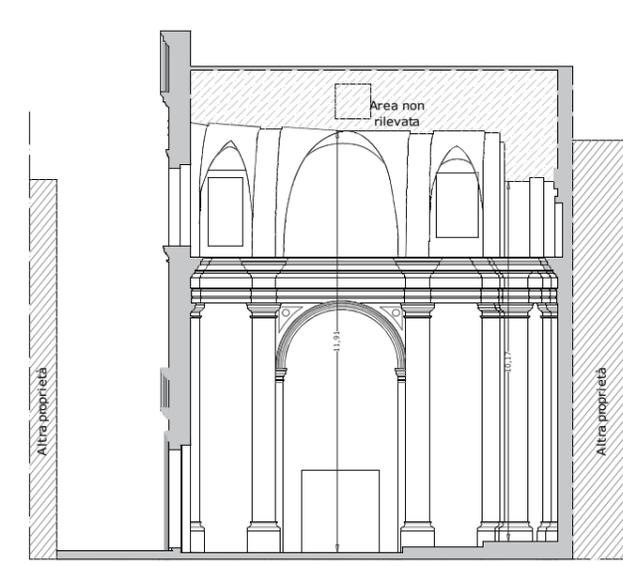

Sezione BB'

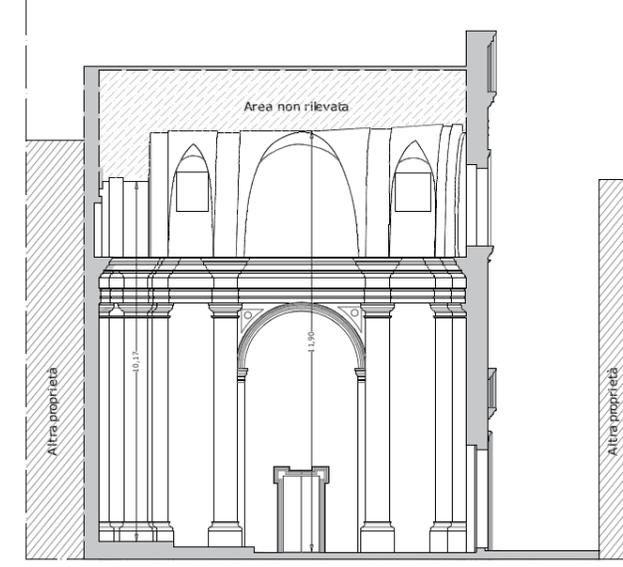

Sezione CC'

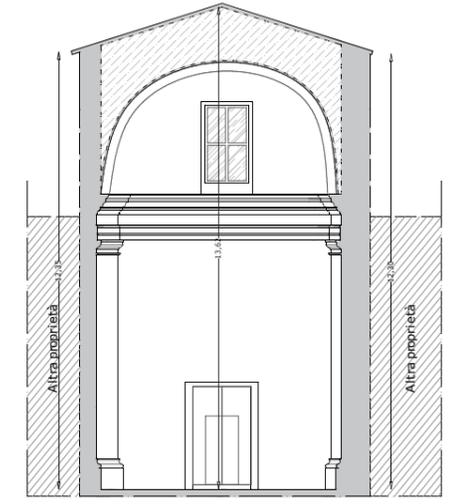

Sezione DD'