



**Comune di Monte Giberto**  
(Provincia di Fermo)

Lavori di messa in sicurezza con manutenzione ordinaria per recupero con finalità pubbliche della "Ex Chiesa Gentilizia S. Antonio" in via Arpili  
CUP: B71E24000070004

Rif. Cat. foglio 8 particella M - 108 sub 2 - via Don Nicola Arpili s.n.c., Monte Giberto

rilevo


- FOTO

PROGETTO ESECUTIVO

**TAV.  
02**

DOCUMENTAZIONE FOTOGRAFICA

presentato SETTEMBRE 2024 scala 1:100

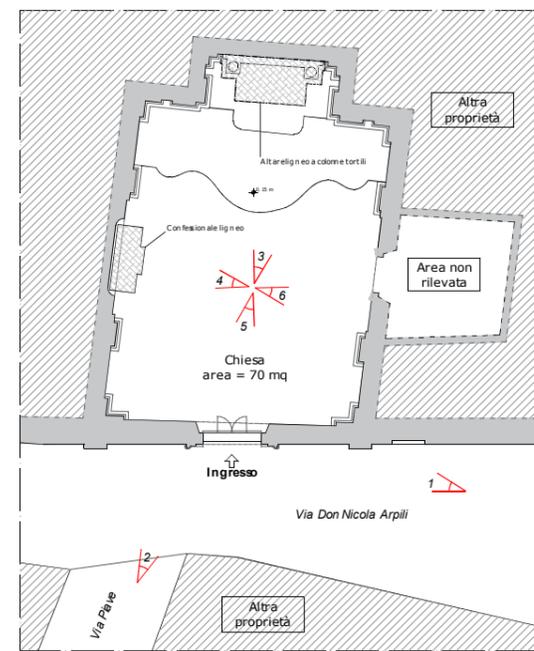

Pianta Piano Terra

Foto 1



Foto 2



Foto 3

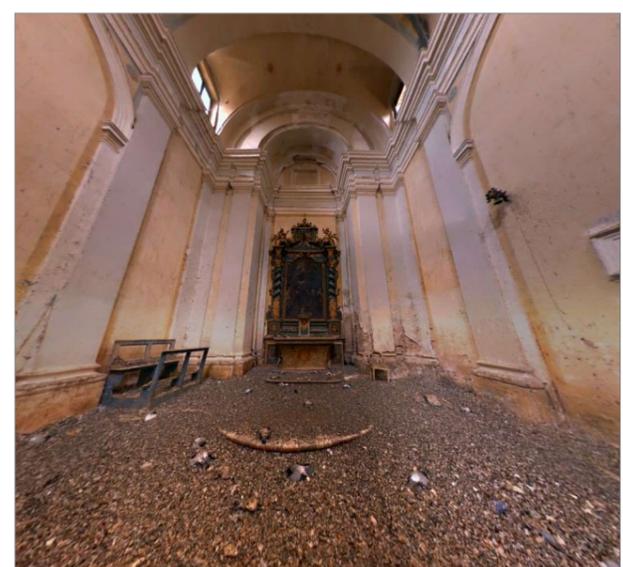


Foto 4

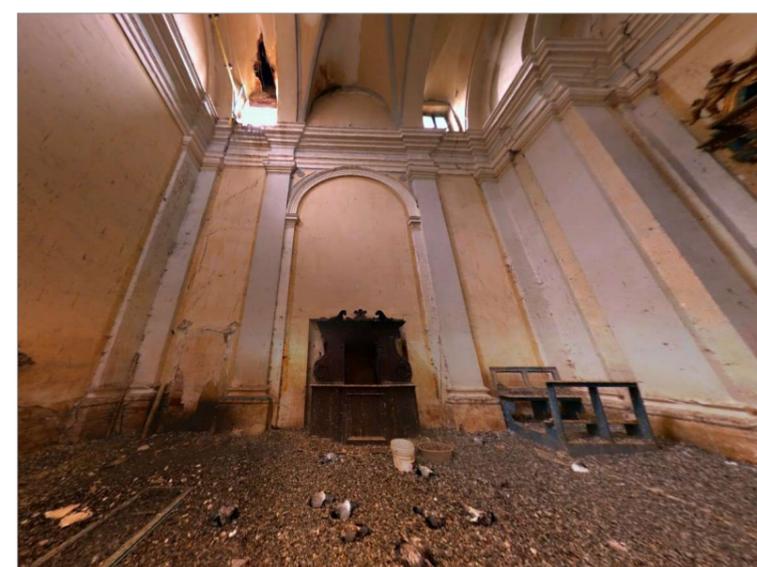


Foto 5

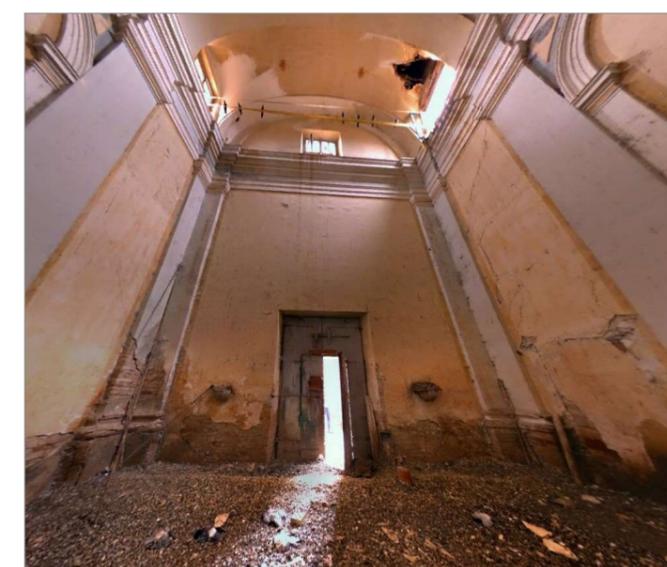


Foto 6

