

COMUNE DI MONTE GIBERTO

Provincia di Fermo

P.E.B.A.

PIANO PER L'ELIMINAZIONE DELLE BARRIERE ARCHITETTONICHE

PIAZZA DELLA VITTORIA 1 - 63846 - MONTE GIBERTO (FM)
info@pec.montegiberto.net



Data: MAGGIO 2025

COMITENTE:

Comune di Monte Giberto
Piazza della Vittoria, 1 - 63846 - Monte Giberto (FM) - P. IVA 0420590440
info@pec.montegiberto.net

PROGETTISTA:

arch. Marco Macchini
arch. Pierluigi Moretti
Macchini + Moretti ARCHITETTI ASSOCIATI
arch. junior Michele Hatim

OGGETTO:


**ACCESSIBILITÀ DEI
PERCORSI**

TAV 03.1

Macchini + Moretti ARCHITETTI

Sede legale: Via Sapi 9/11 - 63900 - Fermo - (FM) - P. IVA 01219120444 - Studio: Via Sapi 9/11 - 63900 - Fermo - (FM) - Tel. 0734.676863 - Fax 0734.676863
macchinimoretti@gmail.com

A norma di legge il presente disegno non potrà essere riprodotto né consegnato a terzi né utilizzato per scopi diversi da quello di destinazione senza l'autorizzazione scritta di questo studio tecnico che ne detiene la proprietà.

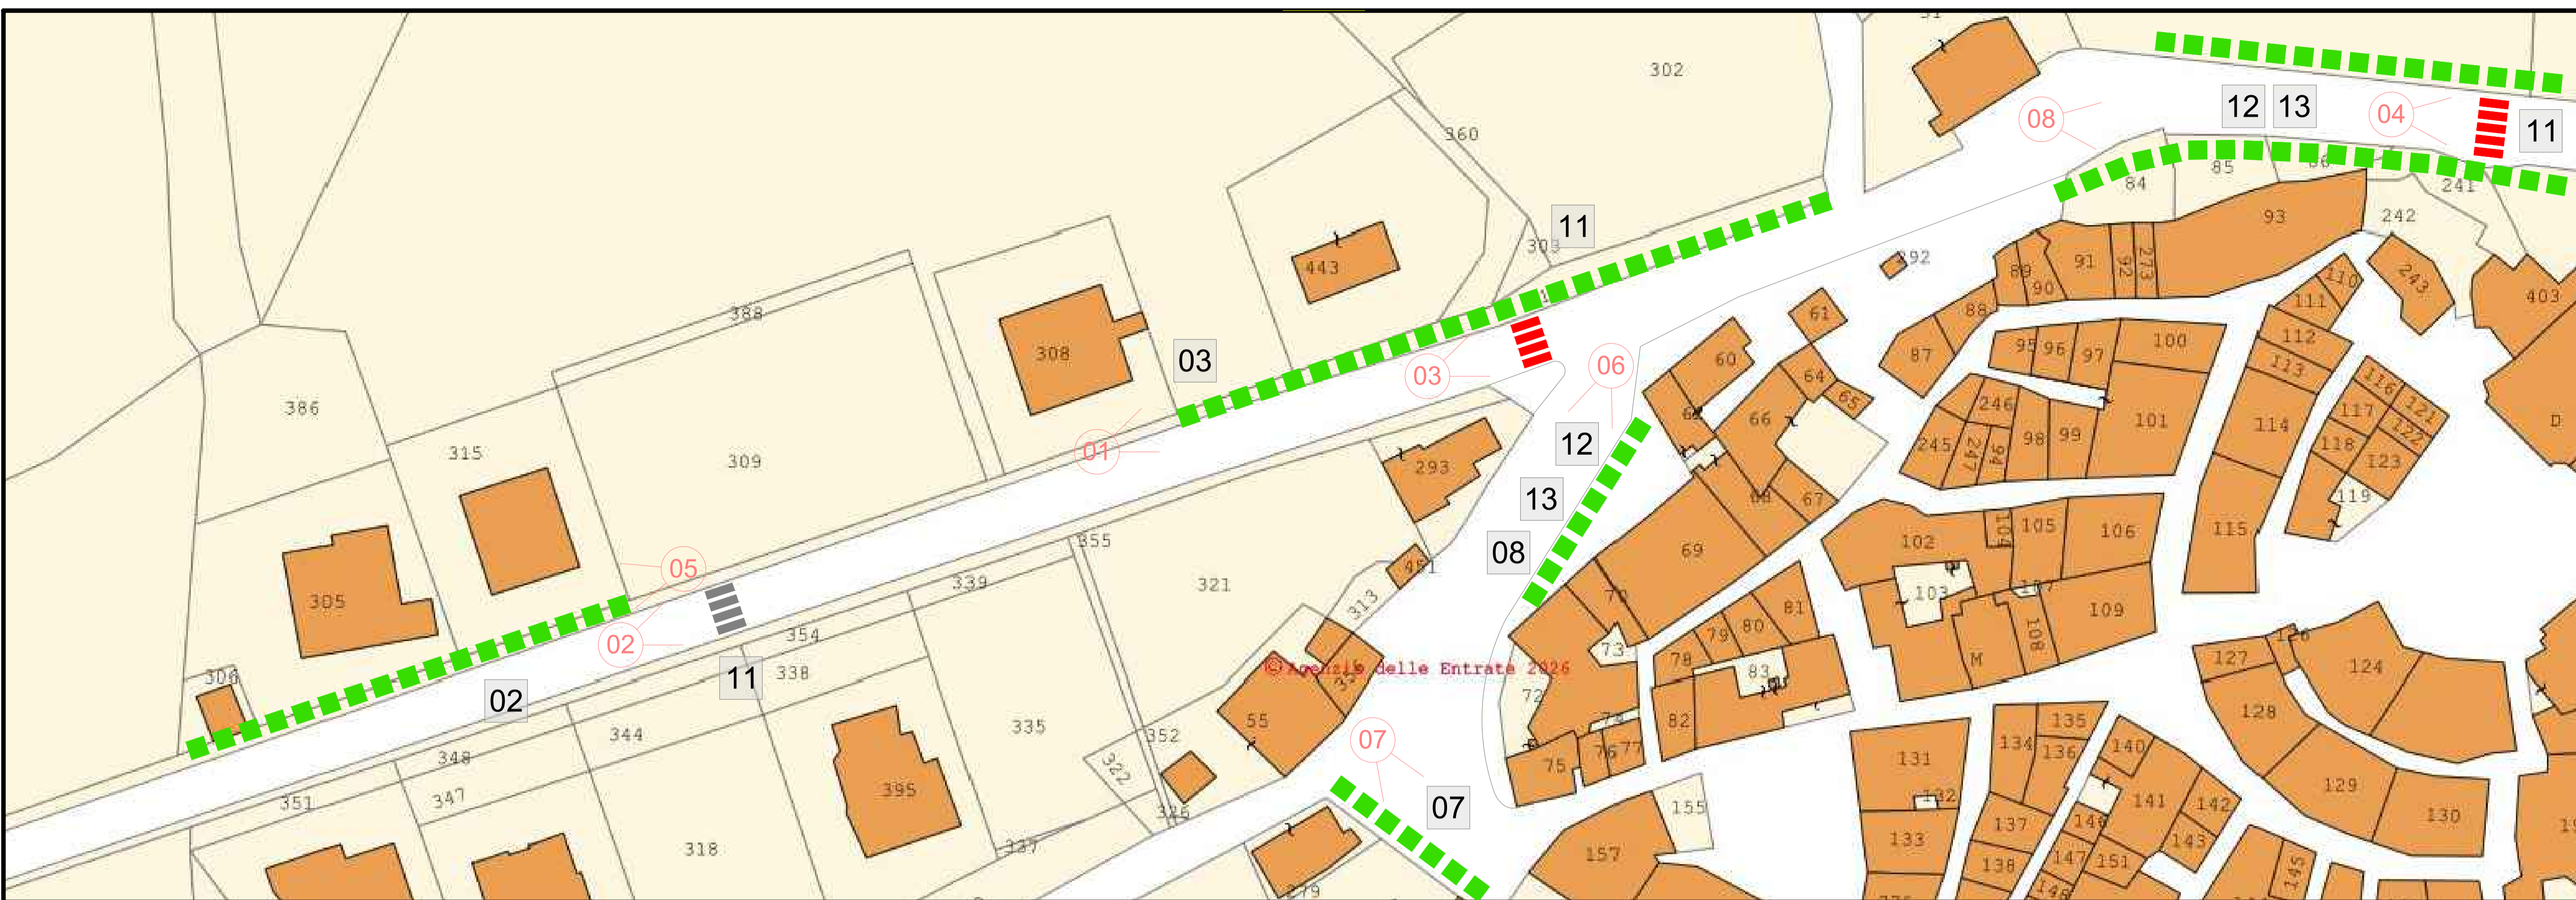

<p>01</p> <ul style="list-style-type: none">- Possibile attraversamento pedonale senza strisce pedonali o controllo semaforico.- Assenza di punti di riferimento.	<p>02</p> <ul style="list-style-type: none">- Impercettibilità del vuoto lasciato dalla pavimentazione per collocare a dimora alberi o siepi.	<p>03</p> <ul style="list-style-type: none">- Fondo poco compatto.- Rampe di raccordo stradale non adeguate o assenti o con pendenze errate.- Presenza di gradini lungo il senso di marcia.	<p>04</p> <ul style="list-style-type: none">- Percorsi pedonali troppo stretti che costringono il pedone ad invadere la sede stradale.	<p>05</p> <ul style="list-style-type: none">- Presenza di distacchi dovuti a rampe di accesso a garage, abitazioni, negozi ecc. che possono essere motivo di caduta.
<p>06</p> <ul style="list-style-type: none">- Presenza di gradini di accesso ad abitazioni o negozi collocati sul marciapiede che ne restringono il passaggio e possono essere motivo di caduta.	<p>07</p> <ul style="list-style-type: none">- Presenza di fioriere, panchine o arredi urbani collocati sul marciapiede che ne restringono il passaggio e possono essere motivo di pericolo.	<p>08</p> <ul style="list-style-type: none">- Presenza di pali della pubblica illuminazione collocati sul marciapiede che ne restringono il passaggio e possono essere motivo di pericolo.	<p>09</p> <ul style="list-style-type: none">- Presenza di segnaletica stradale o illuminazione collocata sul marciapiede che ne restringono il passaggio e può essere motivo di pericolo.	<p>10</p> <ul style="list-style-type: none">- Attraversamenti pedonali impediti da automobili in sosta.- Presenza di gradini in corrispondenza delle strisce pedonali.
<p>11</p> <ul style="list-style-type: none">- Presenza di elementi urbani o essenze arboree in corrispondenza degli accessi alle strisce pedonali.	<p>12</p> <ul style="list-style-type: none">- Presenza di essenze arboree collocate sul marciapiede che ne restringono il passaggio e possono essere motivo di pericolo.	<p>13</p> <ul style="list-style-type: none">- Marciapiedi occupati da automobili in sosta.	<p>14</p> <ul style="list-style-type: none">- Assenza totale di marciapiedi o percorsi protetti.	<p>15</p> <ul style="list-style-type: none">- Assenza di scivoli o rampe idonee all'attraversamento su sedia a rotelle.

